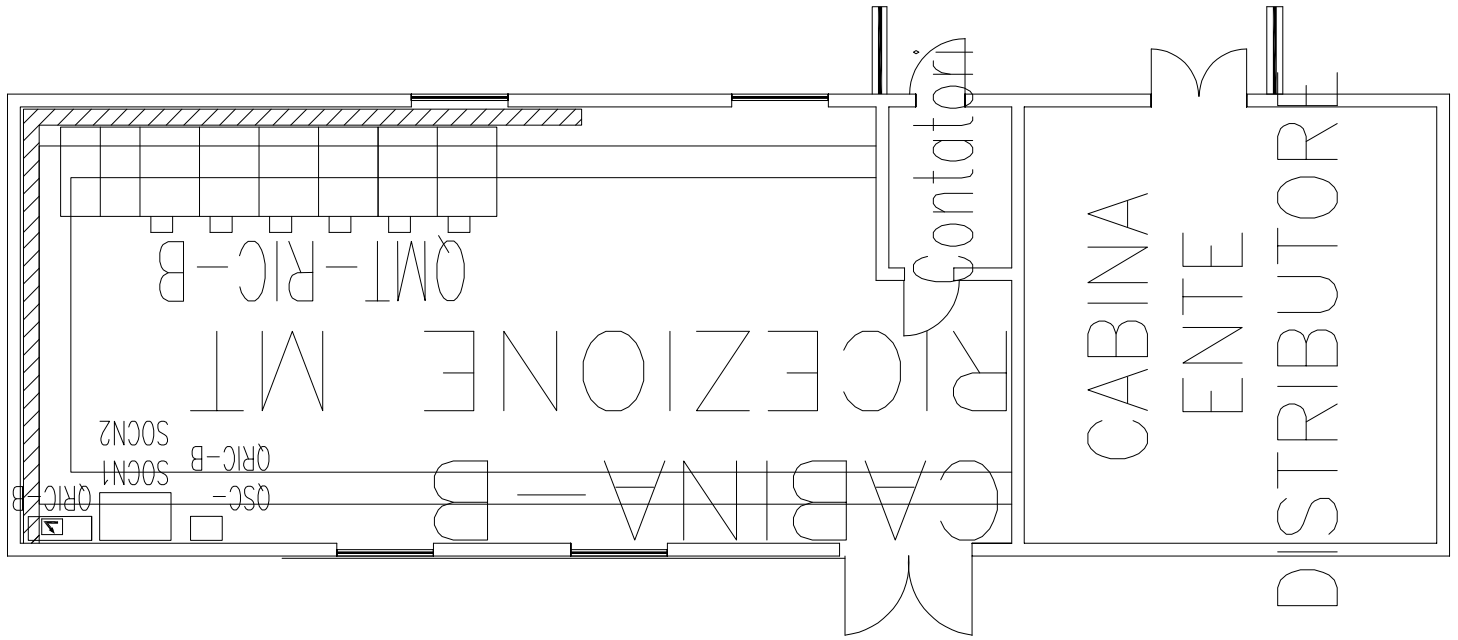

SEZIONE C-C

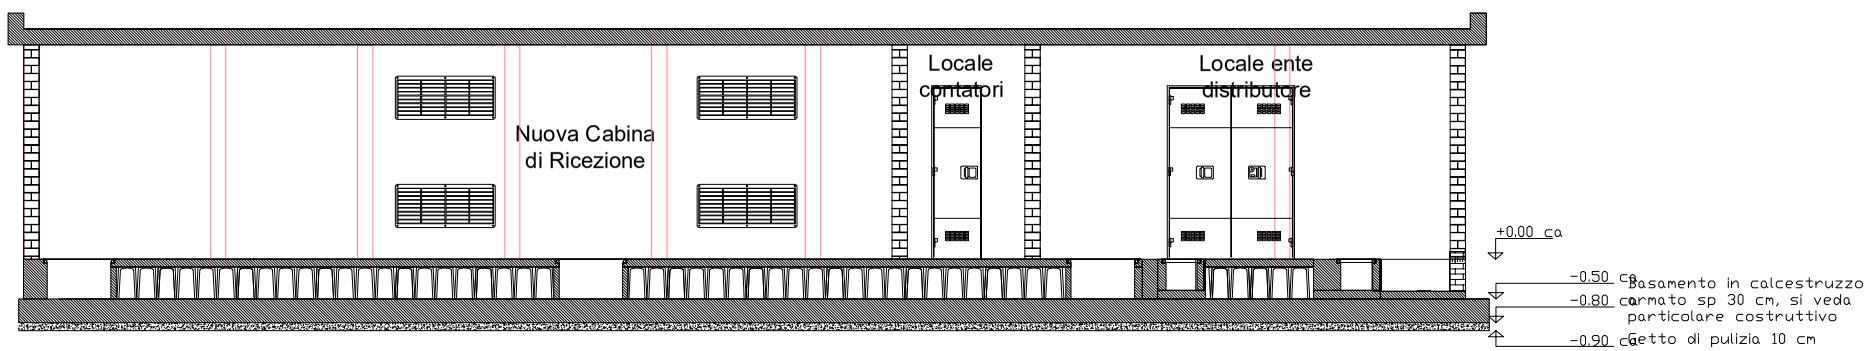

SEZIONE A-A SCALA 1:50

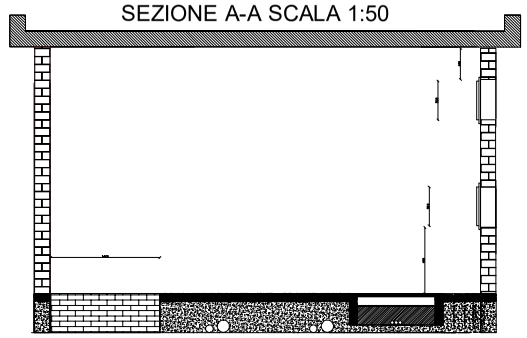

Getto di calcestruzzo
con n°1 Rete
elettrosaldata
Ø12/20X20cm

SEZIONE B-B

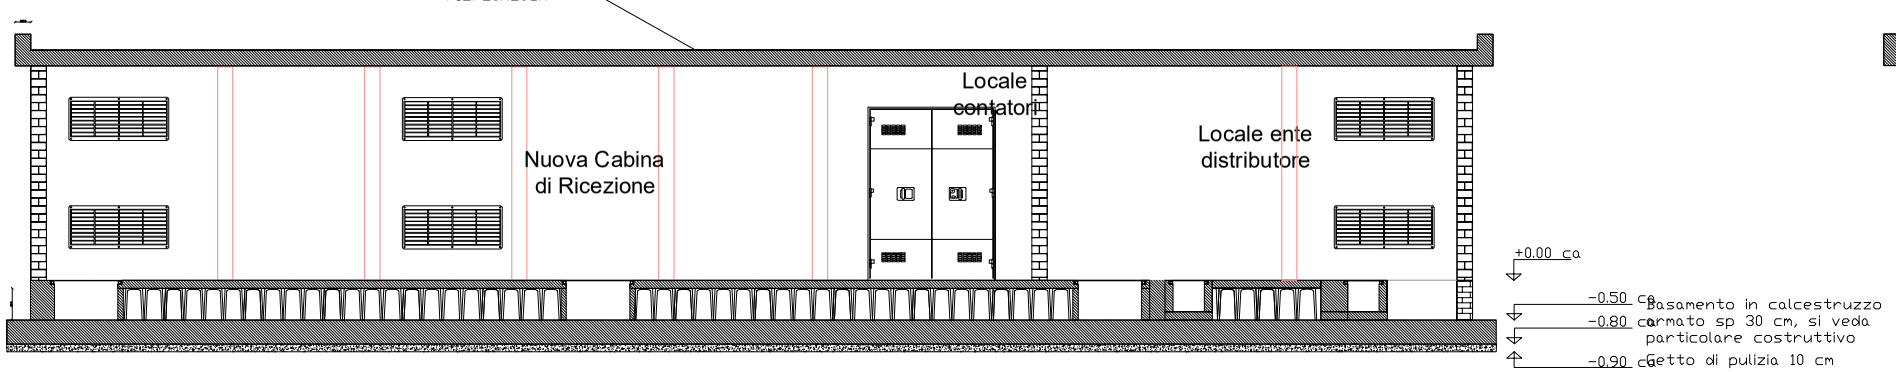

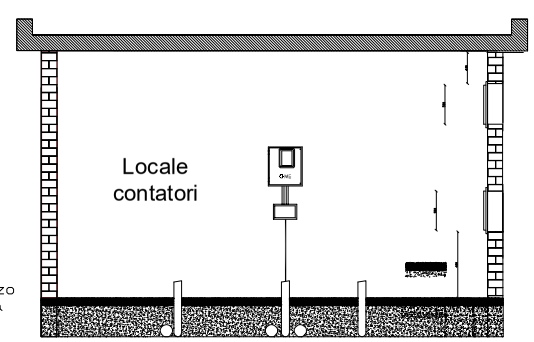

VISTA A SCALA 1:50

TELECOM ITALIA S.P.A. Rozzano Data Center 3	OGGETTO: CABINE	TITOLO: NUOVA CABINA DI RICEZIONE MT DISTRIBUZIONE AUSILIARI	FILE: CAB-RIC	DATA: 15/07/13	SCALA 1:100	PAGINA 7/7